
RZECZOZNAWCA ds. ZABEZPIECZEŃ PRZECIWPOŻAROWYCH
bryg. mgr inż. Janusz Bartosiewicz
Nr upr. 339/96
Skierniewice dnia 2.02.2006 r.
Zgodność projektu z wymaganiami ochrony przeciwpożarowej stwierdzam:
bez uwag
~~z uwagami~~

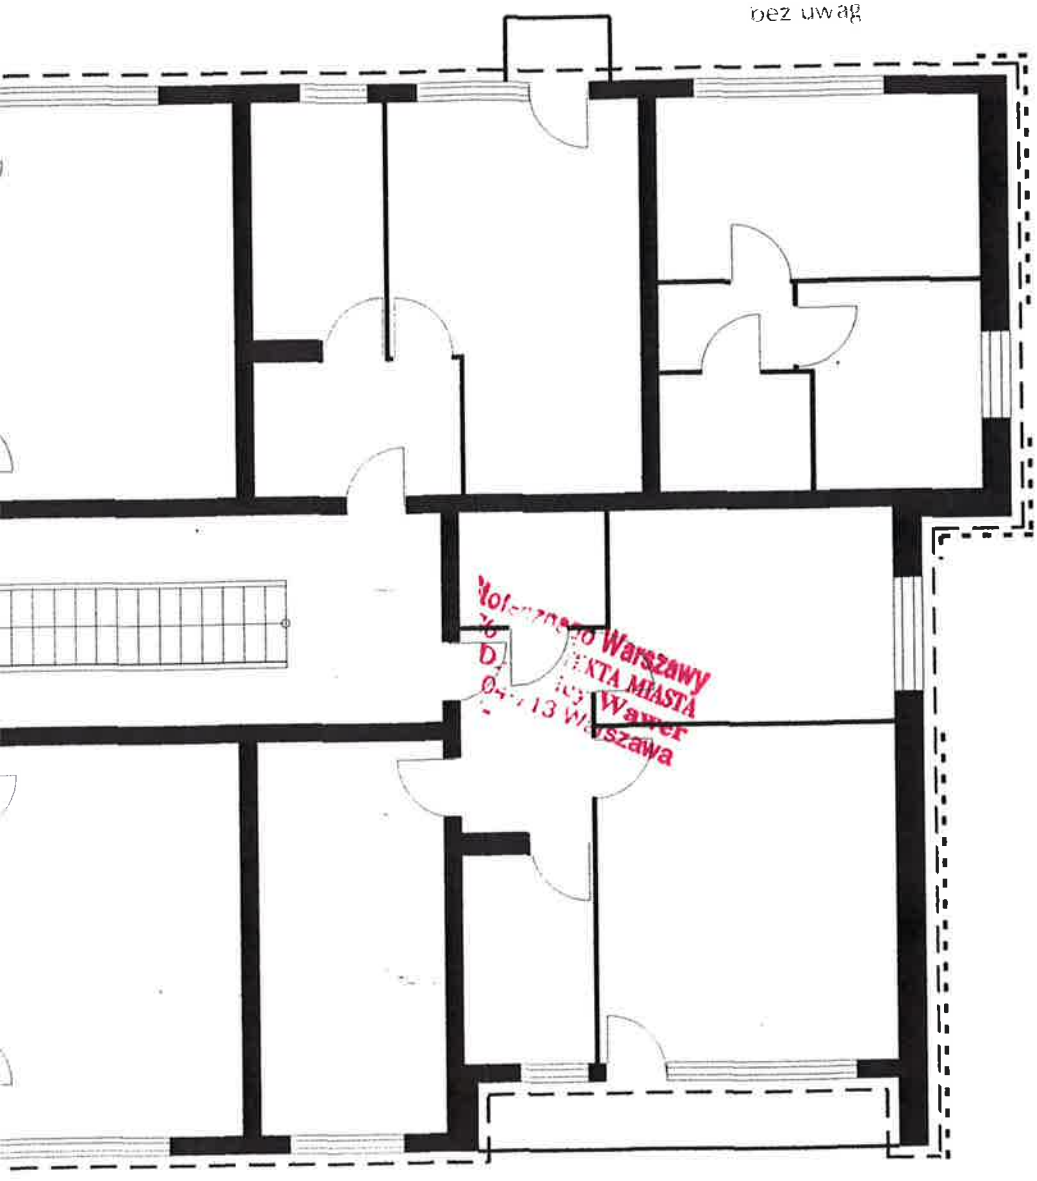

Warszawy
DZIELNICA MIASTA
Wawer
13 Warszawa

wnia Projektów Budowlanych
i Wykonawstwo Robót
WOJCIECH LISICKI
-200 Rawa Mazowiecka
ul. Warszawska 12

el/fax: (0 46) 814 26 87
04) 056 316, (0 504) 056 319
e-mail: wojlis@onet.pl

OPRACOWANIE: DOCIEPLENIE BUDYNKU MIESZKALNEGO WIELORODZINNEGO	INWESTOR: SPÓŁDZIELNIA MIESZKANIOWA "MARYSIN WAWERSKI" ul. BEGONII 9 04-550 WARSZAWA	grudzień 2005	RYS. NR 1
		mgr. inż. arch. Marta Kopańska upr. St-23/76	
RYSUNEK: RZUT KONDYGNACJI POWTARZALNEJ skala 1:100	LOKALIZACJA: ul. KOŚCIUSZKOWCÓW 101 WARSZAWA	tech. bud. Wojciech Lisicki upr. 17/83 Sk-ce	