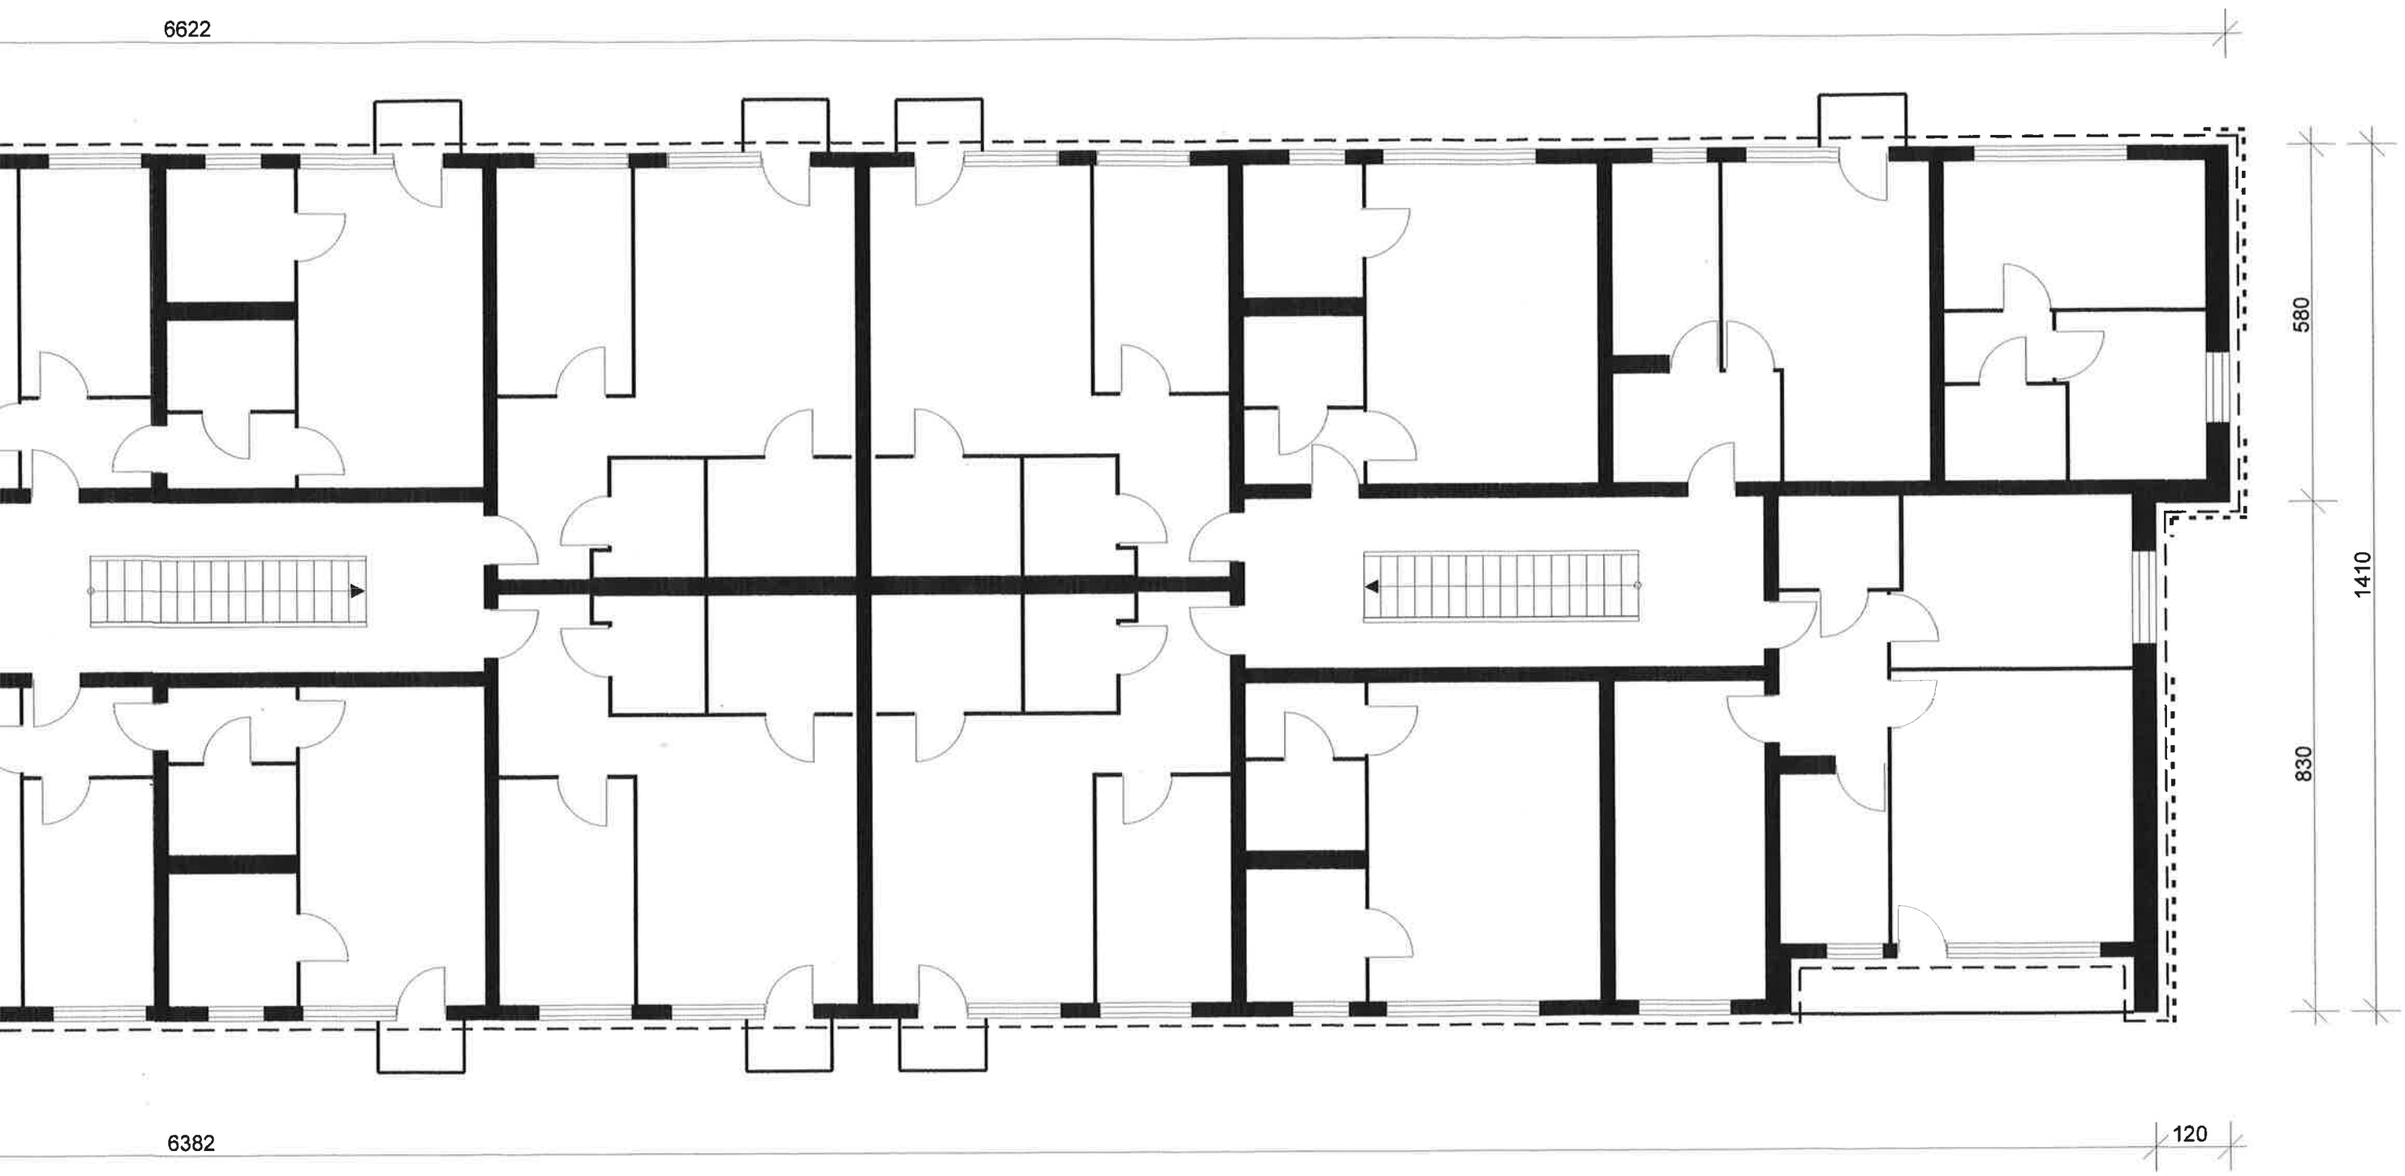


— — — — — — PROJEKTOWANE DOCIEPLENIE - STYROPIAN 14,0 cm

- - - - - - - - - - - ISTNIEJĄCE DOCIEPLENIE DO ROZBIÓRKI

Pracownia Projektów Budowlanych
i Wykonawstwo Robót
WOJCIECH LISICKI
96-200 Rawa Mazowiecka
ul. Warszawska 12

tel/fax: (0 46) 814 26 87
tel. (0 504) 056 316, (0 504) 056 319
e-mail: wojlis@onet.pl

OPRACOWANIE:
DOCIEPLENIE BUDYNKU MIESZKALNEGO WIELORODZINNEGO

INWESTOR:
SPÓŁDZIELNIA MIESZKANIOWA "MARYSIN WAWERSKI"
ul. BEGONII 9
04-550 WARSZAWA

grudzień 2005 | RYS. NR 1

mgr. inż. arch. Marta Kopańska
upr. St-23/76

RYSUNEK:
RZUT KONDYGNACJI POWTARZALNEJ
skala 1:100

LOKALIZACJA:
ul. STAREGO DOKTORA 4
WARSZAWA

tech. bud. Wojciech Lisicki
upr. 17/83 Sk-ce